


y = 27872.22  
x = 71431.11

y = 27825.34  
x = 71630.68


# Entwurfsplanung Industriestraße in Finnentrop-Frielentrop

Station 0+780.000 - 0+980.000

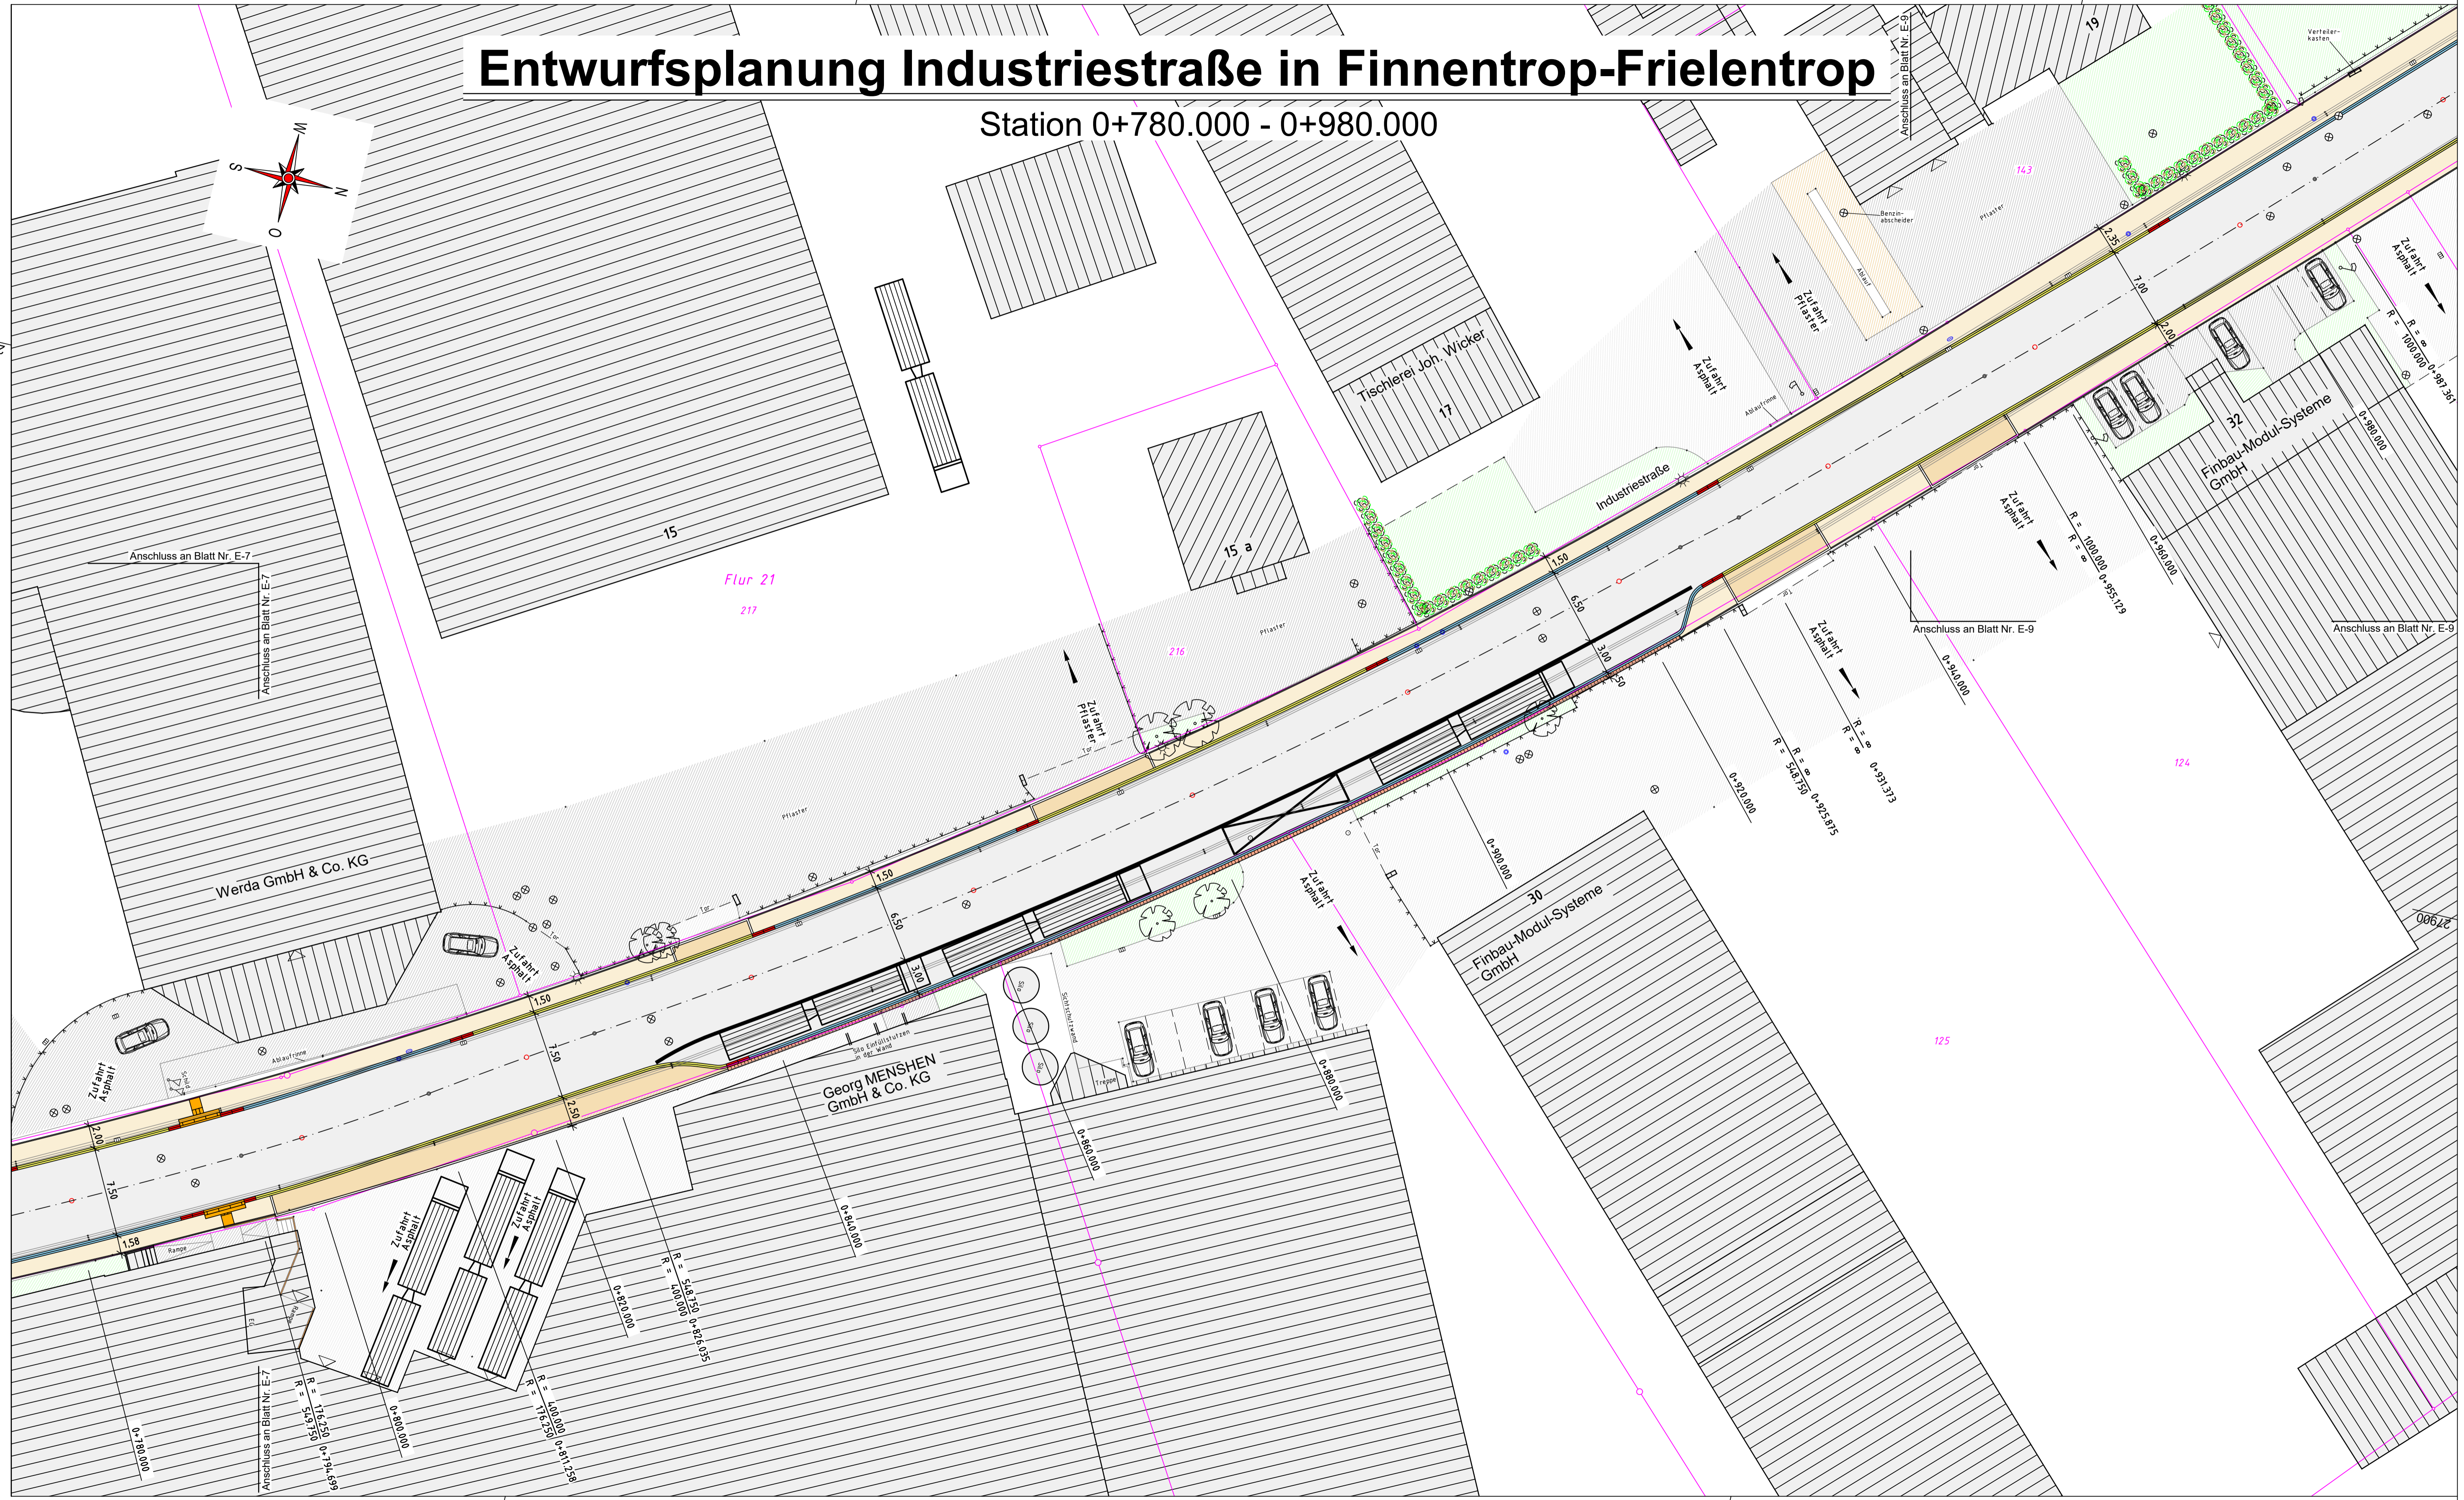

y = 32427993.91  
x = 5671459.69

y = 27947.03  
x = 71659.26

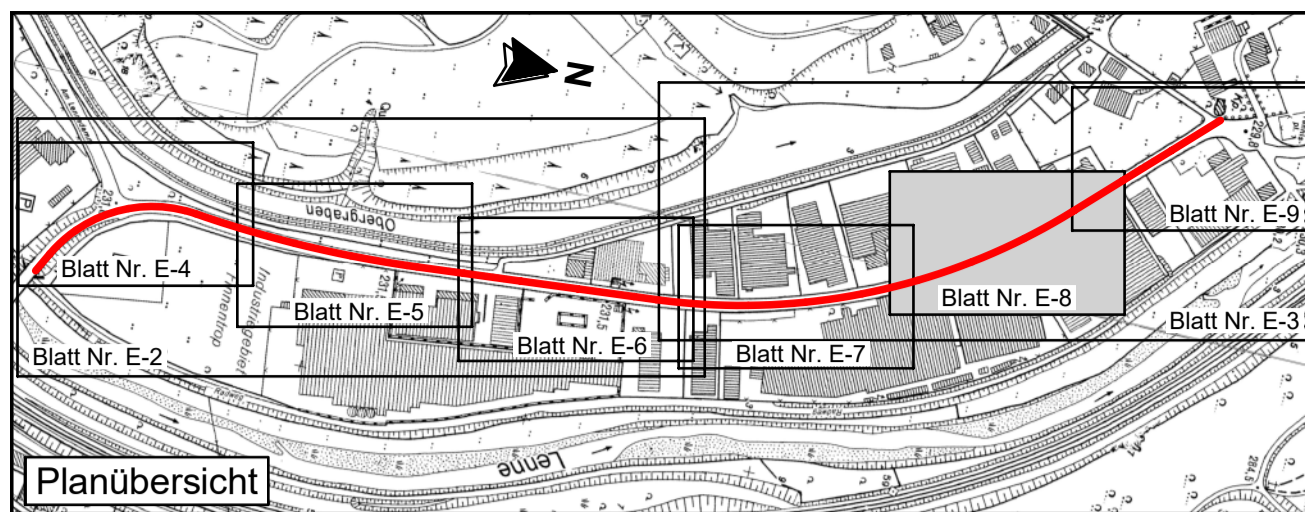

## Zeichenerklärung

**Planung**

- Fahrbahn: Asphaltbeton
- Gehweg: Betonsteinpflaster (grau)
- Gehweg: Zufahrten in Beton
- Überfahrbare Insel: Betonsteinpflaster
- Hochbord H15/30 - Antritt 12cm +1-zelliger Rinnenstein 24/16/14
- Rundbord R15/22 r=5cm - Antritt 4cm +1-zelliger Rinnenstein 24/16/14
- Rundbord R15/19 r=2cm - Antritt 2cm +1-zelliger Rinnenstein 24/16/14
- Buskapstein 15/30 - Antritt 16cm +1-zelliger Rinnenstein 24/16/14
- 1- bzw. 2-teiliger Übergangstein
- Schrammbord Rinnengrille 30/30/8
- Markierung Schmalstrich b=12cm
- Markierung Breitstrich b=25cm

**Bestand**

- Asphaltfläche
- Pflasterfläche
- Schotterfläche
- Betonflächen
- Grünfläche
- Topografie, Böschung
- Zaun
- Hecke
- Verkehrsschilder
- vorh. Straßenbeleuchtung
- vorh. Baum

**Entwässerung/Versorger**

- Strassenablauf
- Kontrollschacht
- Wasserschieber, Hydrant
- Gasschieber

**Neigungsbrechpunkt**  
mit Angabe von Ausrichtungshalbmesser, Längsneigung u. Abstand zum nächsten Neigungsbrechpunkt

**Gradienten**  
Gradientenbruchpunkt  
Gradientenstufenpunkt  
Tangentialneigung  
Querneigung

**Table System EasyCross 2.0**  
+Noppen- u. Rillengitter

**FINGER BAUPLAN**  
PLANUNGSBÜRO FÜR BAUWESEN

Projektsteuerung  
Verkehrs- und Freianlagen  
Kanal- und Tiefbau  
Kanalerfassung  
Bauleitplanung  
Baubewachung

Finger Bauplan GmbH  
Silmbecke 47  
59846 Sundern  
Tel. 0 29 33 - 78 00 23  
Fax. 0 29 33 - 78 00 24  
info@finger-bauplan.de  
www.finger-bauplan.de

Projekt erstellt / ergänzt bzw. geändert	Datum	Sachbearb.	Gezeichnet
Überarbeiteter Entwurf	15.04.2021	Finger	Spork
	28.09.2023	Finger	Spork

Projekt Nr.: S-1019-2020	Blatt: E-8
--------------------------	------------

**Gemeinde Finnentrop**  
Am Markt 1  
57413 Finnentrop

Maßnahme: **Straßenausbau "Industriestraße" in Finnentrop-Frielentrop**  
Entwurfsplanung

Darstellung: Lageplan / Stat. 0+780.000 - 0+980.000	Maßstab: 1 : 250
---	------------------

59846 Sundern, den 28.09.2023

*Finger*  
Entwurfsverfasser