
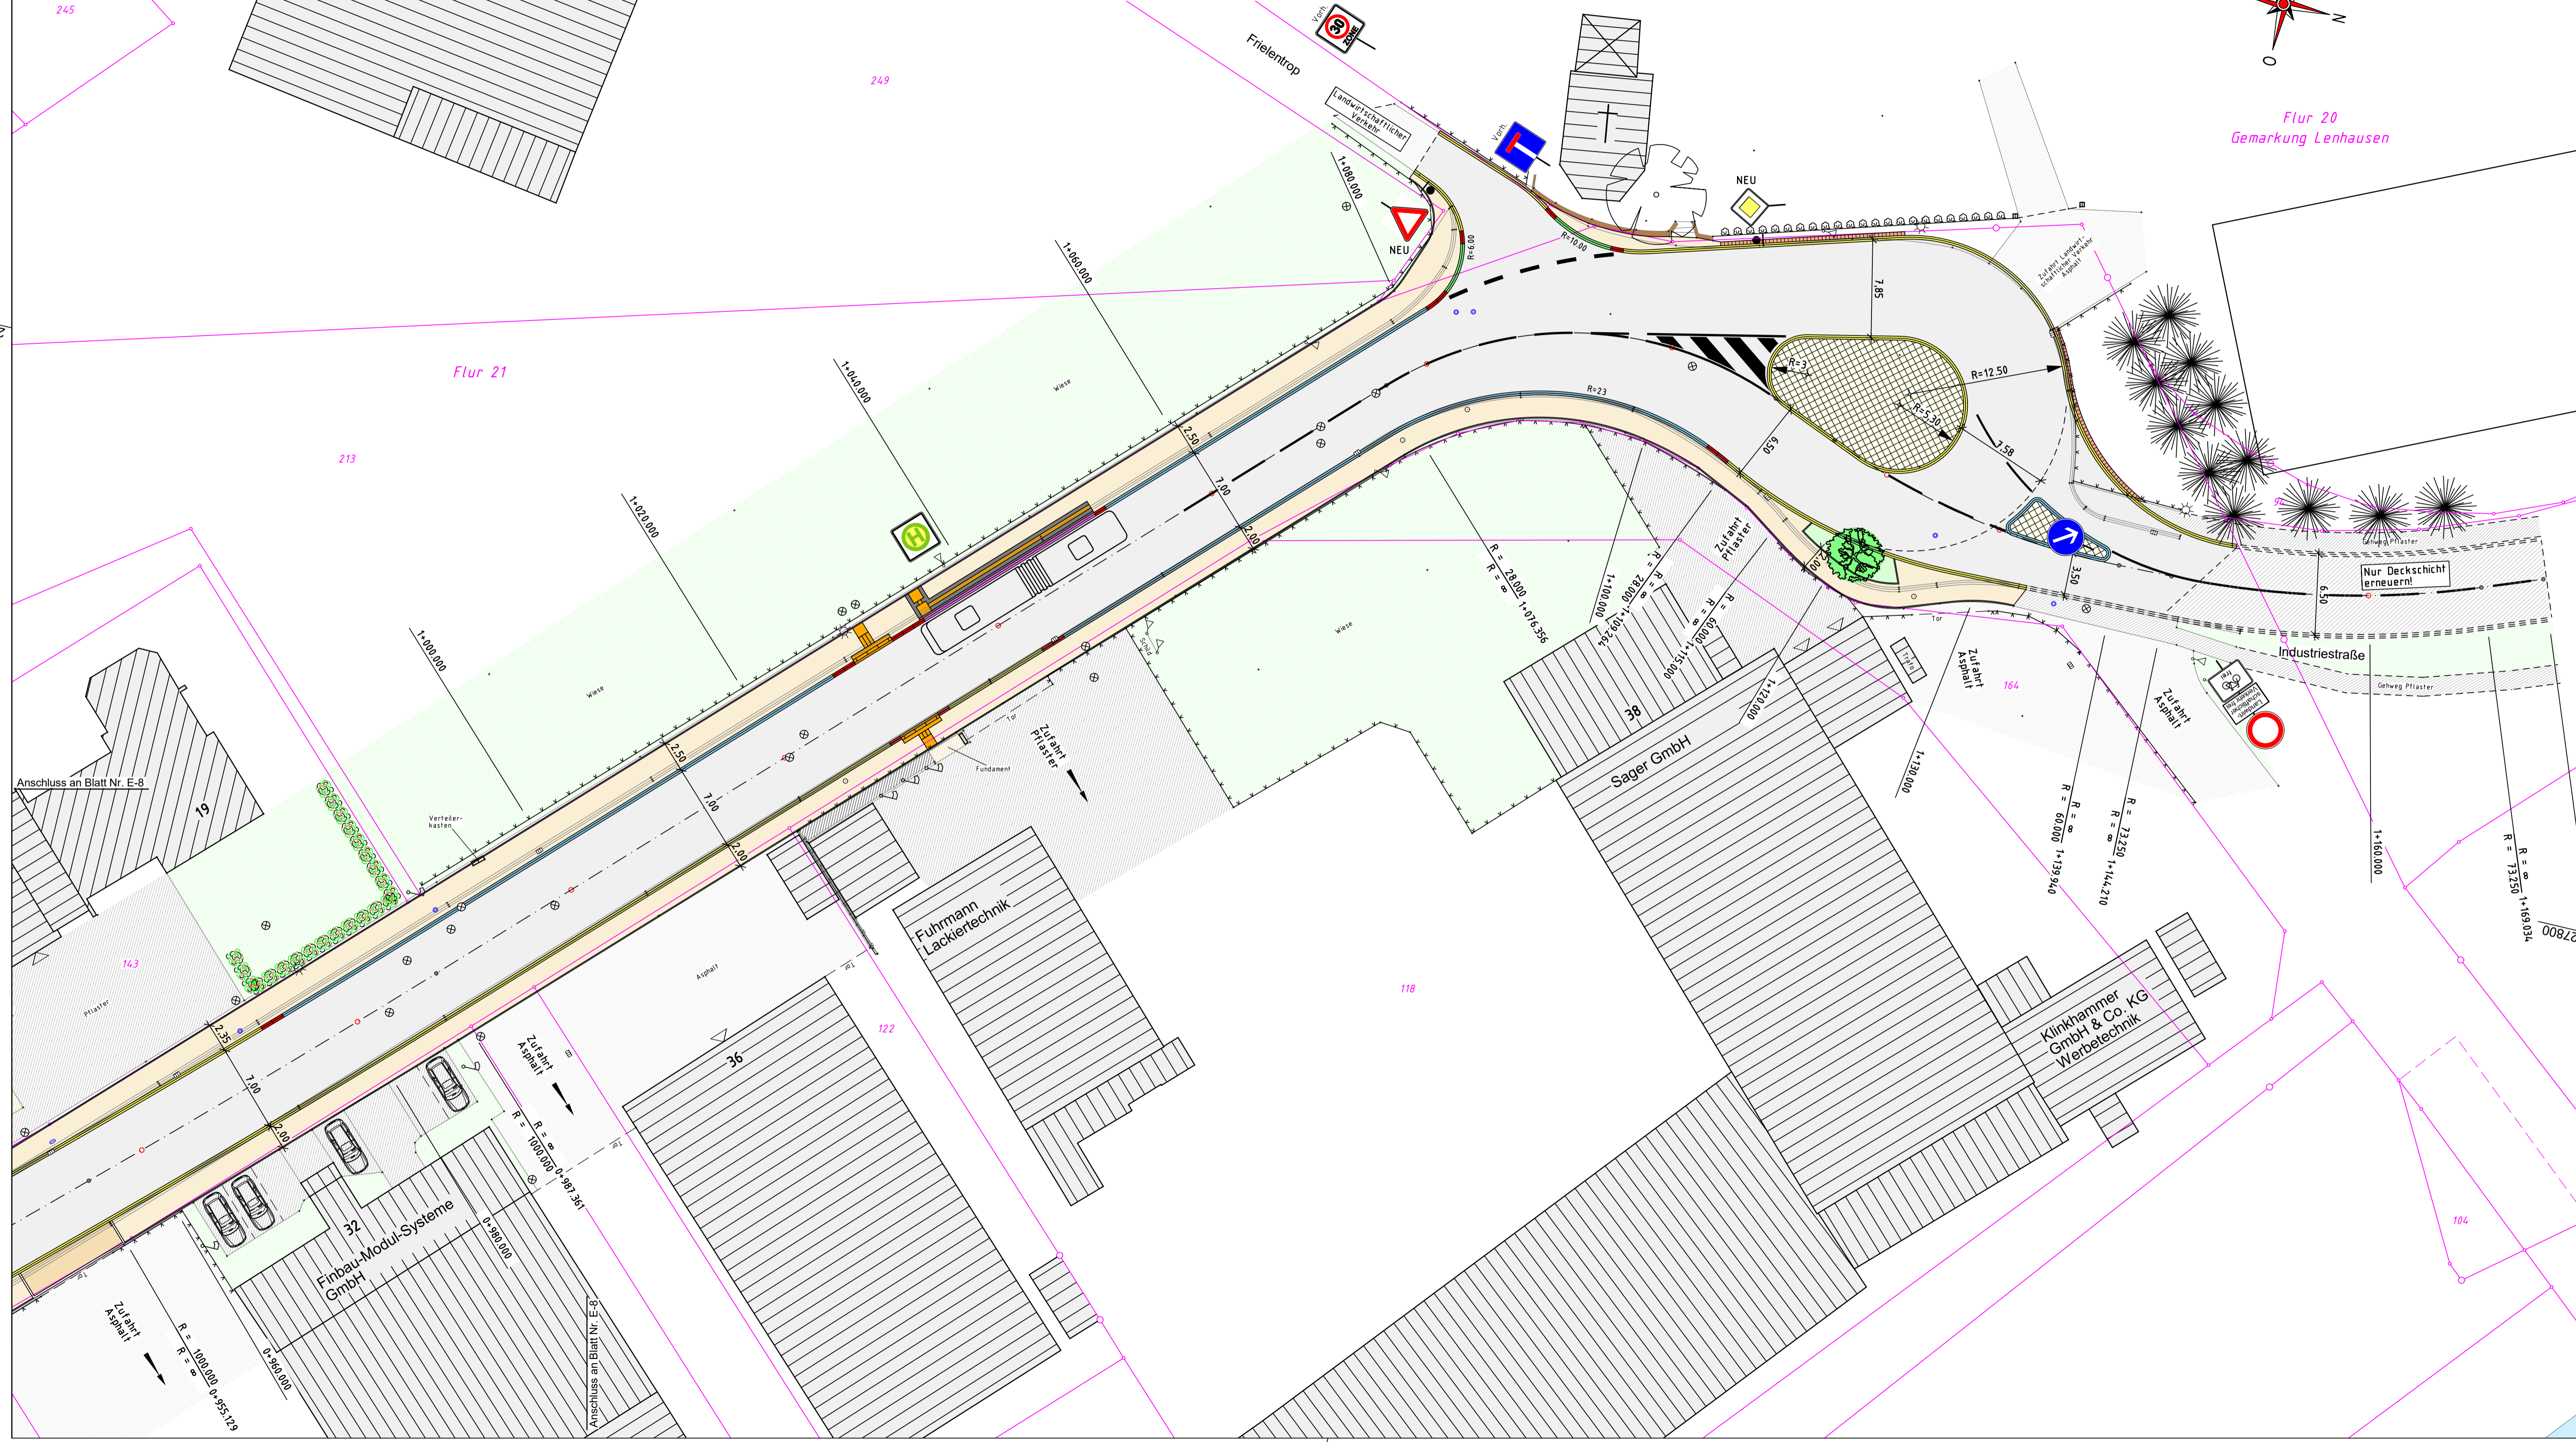
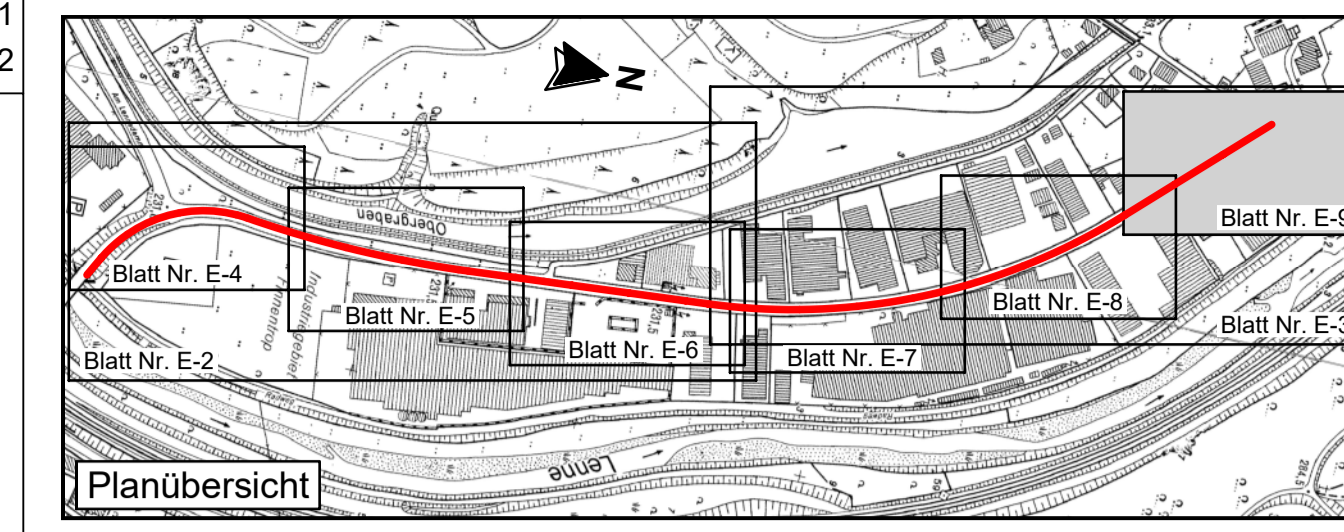


y = 27764.39
x = 71569.35

y = 27717.52
x = 71768.92

Entwurfsplanung Industriestraße in Finnentrop-Frielentrop

Station 0+980.000 - 1+173.000

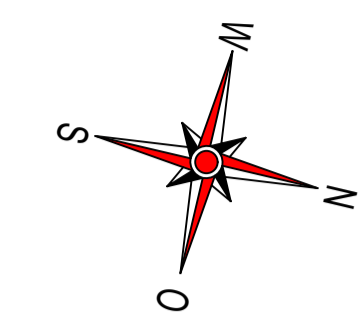

Zeichenerklärung

Planung

- Fahrbahn: Asphaltbeton
- Gehweg: Betonsteinpflaster (grau)
- Gehweg: Zufahrten in Beton
- Überfahrbare Insel: Betonsteinpflaster
- Hochbord H15/30 - Antritt 12cm +1-zelliger Rinnenstein 24/16/14
- Rundbord R15/22 r=5cm - Antritt 4cm +1-zelliger Rinnenstein 24/16/14
- Rundbord R15/19 r=2cm - Antritt 2cm +1-zelliger Rinnenstein 24/16/14
- Buskapstein 15/30 - Antritt 16cm +1-zelliger Rinnenstein 24/16/14
- 1- bzw. 2-teiliger Übergangstein
- Schrammbord Rinnenplatte 300/30/8
- Markierung Schmalstrich b=12cm
- Markierung Breitstrich b=25cm

Bestand

- Asphaltfläche
- Pflasterfläche
- Schotterfläche
- Betonflächen
- Grünfläche
- Topografie, Böschung
- Zaun
- Hecke
- Verkehrsschilder
- vorh. Straßenbeleuchtung
- vorh. Baum

Entwässerung/Versorger

- Strassenablauf
- Kontrollschacht
- Wasserschieber, Hydrant
- Gasschieber

Planungssymbole:

- Neigungsbrechpunkt mit Angabe von Ausrichtungshalbmesser, Längsneigung u. Abstand zum nächsten Neigungsbrechpunkt
- Gradientenhochpunkt
- Gradienten tiefpunkt
- Tangentenschnittpunkt
- Querneigung
- Tabelle System EasyCross 2.0
- Noppen- u. Rillenplatten

FINGER BAUPLAN
PLANUNGSBÜRO FÜR BAUWESEN

Projektsteuerung
Verkehrs- und Freianlagen
Kanal- und Tiefbau
Kanalerfassung
Bauleitplanung
Baüberwachung

Finger Bauplan GmbH
Silmecke 47
59846 Sundern
Tel. 0 29 33 - 78 00 23
Fax 0 29 33 - 78 00 24
info@finger-bauplan.de
www.finger-bauplan.de

Projekt erstellt / ergänzt bzw. geändert	Datum	Sachbearb.	Gezeichnet
Überarbeiteter Entwurf	15.04.2021 28.09.2023	Finger Finger	Spork Spork

Projekt Nr.: S-1019-2020 Blatt: E-9

Auftraggeber:

Gemeinde Finnentrop
Am Markt 1
57413 Finnentrop

Maßnahme:

**Straßenbau
"Industriestraße"
in Finnentrop-Frielentrop
Entwurfsplanung**

Darstellung: Lageplan / Stat. 0+980.000 - 1+074.000 Maßstab: 1 : 250

59846 Sundern, den 28.09.2023

Finger
Entwurfsverfasser

y = 32427886.08
x = 5671597.94

y = 27839.20
x = 71797.50